



APROBACIÓN MUNICIPAL

LA PRESENTE ACTUALIZACIÓN DEL PLAN REGULADOR COMUNAL DE PUERTO MONTT FUE APROBADA POR EL CONCEJO MUNICIPAL EN SESIÓN ORDINARIA DE FOLIO 15 DE ESTEREO EN EL ORDEN DEL DÍA N° 10, A LAS 14:00 HORAS DEL DÍA 15 DE OCTUBRE DE 2009 Y FORMALIZADA MEDIANTE DECRETO MUNICIPAL N° 10.000 DEL 15 DE OCTUBRE DEL 2009.

INFORME SECRETARÍA REGIONAL MINISTERIO DE VIVIENDA Y URBANISMO REGION DE LOS LAGOS

LA PRESENTE ACTUALIZACIÓN DEL PLAN REGULADOR COMUNAL DE PUERTO MONTT FUE APROBADA POR EL CONCEJO REGIONAL EN SESIÓN ORDINARIA DE FOLIO 15 DE ESTEREO EN EL ORDEN DEL DÍA N° 10, A LAS 14:00 HORAS DEL DÍA 15 DE OCTUBRE DE 2009 Y FORMALIZADA MEDIANTE DECRETO REGIONAL N° 10.000 DEL 15 DE OCTUBRE DEL 2009.

APROBACIÓN GOBIERNO REGIONAL

LA PRESENTE ACTUALIZACIÓN DEL PLAN REGULADOR COMUNAL DE PUERTO MONTT FUE APROBADA POR EL CONCEJO REGIONAL EN SESIÓN ORDINARIA DE FOLIO 15 DE ESTEREO EN EL ORDEN DEL DÍA N° 10, A LAS 14:00 HORAS DEL DÍA 15 DE OCTUBRE DE 2009 Y FORMALIZADA MEDIANTE DECRETO REGIONAL N° 10.000 DEL 15 DE OCTUBRE DEL 2009.

TOMA DE RAZÓN CONTRALORIA REGION DE LOS LAGOS



INSCRIPCIÓN ARCHIVO CONSERVADOR DE BIENES RAICES

SIMBOLOGIA

- CURVAS DE NIVEL
- LÍMITE COMUNAL
- LÍMITE URBANO
- ÁREAS DE RESTRICCIÓN AEROPORTUARIA
- LÍMITE DE ZONA
- VIA ESTRUCTURANTE EXISTENTE
- VIA ESTRUCTURANTE PROYECTADA
- VIA ESTRUCTURANTE CON ENSANCHE
- VIA NO ESTRUCTURANTE
- VIA NO ESTRUCTURANTE CON ENSANCHE
- LÍNEA FERREA
- ESCALERAS
- TERRENOS DE PLAYA

ZONA URBANA

- ZONAS CENTRALES**
 - C CENTRO
 - CC CENTRO CÍVICO
 - CB CENTRO BORDE 1
 - CB CENTRO BORDE 2
 - CB CENTRO BORDE 3
 - PC PERICENTRO
- ZONAS DE EQUIPAMIENTO**
 - ZEM ZONA EQUIPAMIENTO METROPOLITANO
 - ZEU ZONA EQUIPAMIENTO URBANO
 - SC-1 SUBCENTRO 1
 - SC-2 SUBCENTRO 2
 - SC-3 SUBCENTRO 3
- ZONAS RESIDENCIALES**
 - R1 RESIDENCIAL 1
 - R2-A RESIDENCIAL 2-A
 - R2-B RESIDENCIAL 2-B
 - R2-C RESIDENCIAL 2-C
 - R2-D RESIDENCIAL 2-D
 - R3 RESIDENCIAL 3
 - R4 RESIDENCIAL 4
- ZONAS DE ACTIVIDADES PRODUCTIVAS**
 - AP-1 ACTIVIDADES PRODUCTIVAS 1
 - AP-2 ACTIVIDADES PRODUCTIVAS 2
 - AP-3 ACTIVIDADES PRODUCTIVAS 3
- ZONAS DE EXTENSIÓN URBANA**
 - ZONAS DE EXTENSIÓN URBANA CONDICIONADA**
 - ZEUC-1 EXTENSIÓN URBANA RESIDENCIAL 1
 - ZEUC-2 EXTENSIÓN URBANA RESIDENCIAL 2
 - ZEUI-1 EXTENSIÓN URBANA INDUSTRIAL 1
 - ZEUI-2 EXTENSIÓN URBANA INDUSTRIAL 2
 - ZONAS ESPECIALES**
 - ZONAS DE INTERÉS TURÍSTICO**
 - ZOIT-1 ISLA TENGLÓ 1
 - ZOIT-2 ISLA TENGLÓ 2
 - ZOIT-3 ISLA TENGLÓ 3
 - ZOIT-4 ANGLÓN
 - ZONAS DE BORDE COSTERO**
 - BC-1 BORDE COSTERO TRAMO 1
 - BC-2 BORDE COSTERO TRAMO 2
 - BC-3 BORDE COSTERO TRAMO 3
 - BC-4 BORDE COSTERO TRAMO 4
 - B BALNEARIOS
 - CAL CALETAS
 - ZONAS RESIDENCIALES EXISTENTES**
 - RE-1 RESIDENCIAL EXISTENTE 1
 - RE-2 RESIDENCIAL EXISTENTE 2
 - RE-3 RESIDENCIAL EXISTENTE 3
 - RE-4 RESIDENCIAL EXISTENTE 4
 - ZONAS DE ESPACIOS PÚBLICOS ÁREAS VERDES Y DEPORTE**
 - AV ÁREAS VERDES
 - ÁREAS VERDES PÚBLICAS
 - PU PARQUE URBANO
 - D EQUIPAMIENTO DEPORTIVO
 - BN BOSQUE NATIVO
 - ZONAS DE LADERA**
 - L-1 LADERAS 1
 - L-2 LADERAS 2
 - L-3 LADERAS 3
 - ZONAS DE RESTRICCIÓN**
 - NATURALES**
 - CN FUENTES Y CAUCES NATURALES DE AGUA
 - CAUCES NATURALES DE AGUA SOTERRADO
 - EQUIPAMIENTOS DE ALTO IMPACTO**
 - AI-1 SEGURIDAD
 - AI-2 CEMENTERIOS
 - AI-3 RESERVA DE EQUIPAMIENTO
 - INFRAESTRUCTURA**
 - RI-1 TELECOMUNICACIONES
 - RI-2 SUBESTACIONES Y LINEAS DE ALTA TENSION
 - RI-3 INFRAESTRUCTURA SANITARIA
 - RI-4 RECINTOS PORTUARIOS
 - RI-5 TRANSPORTE RODAVIARIOS
 - RI-6 AERODROMOS
 - RI-7 TRANSPORTE FERROVIARIOS
 - RI-8 INFRAESTRUCTURA ENERGÉTICA Y DE TRANSPORTE
 - INFRAESTRUCTURAS**
 - IE INFRAESTRUCTURAS ENCLAVADAS
 - ZONAS DE PROTECCIÓN**
 - ZCH ZONA DE CONSERVACIÓN HISTÓRICA

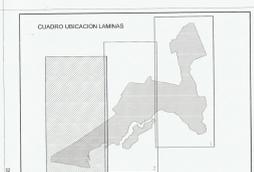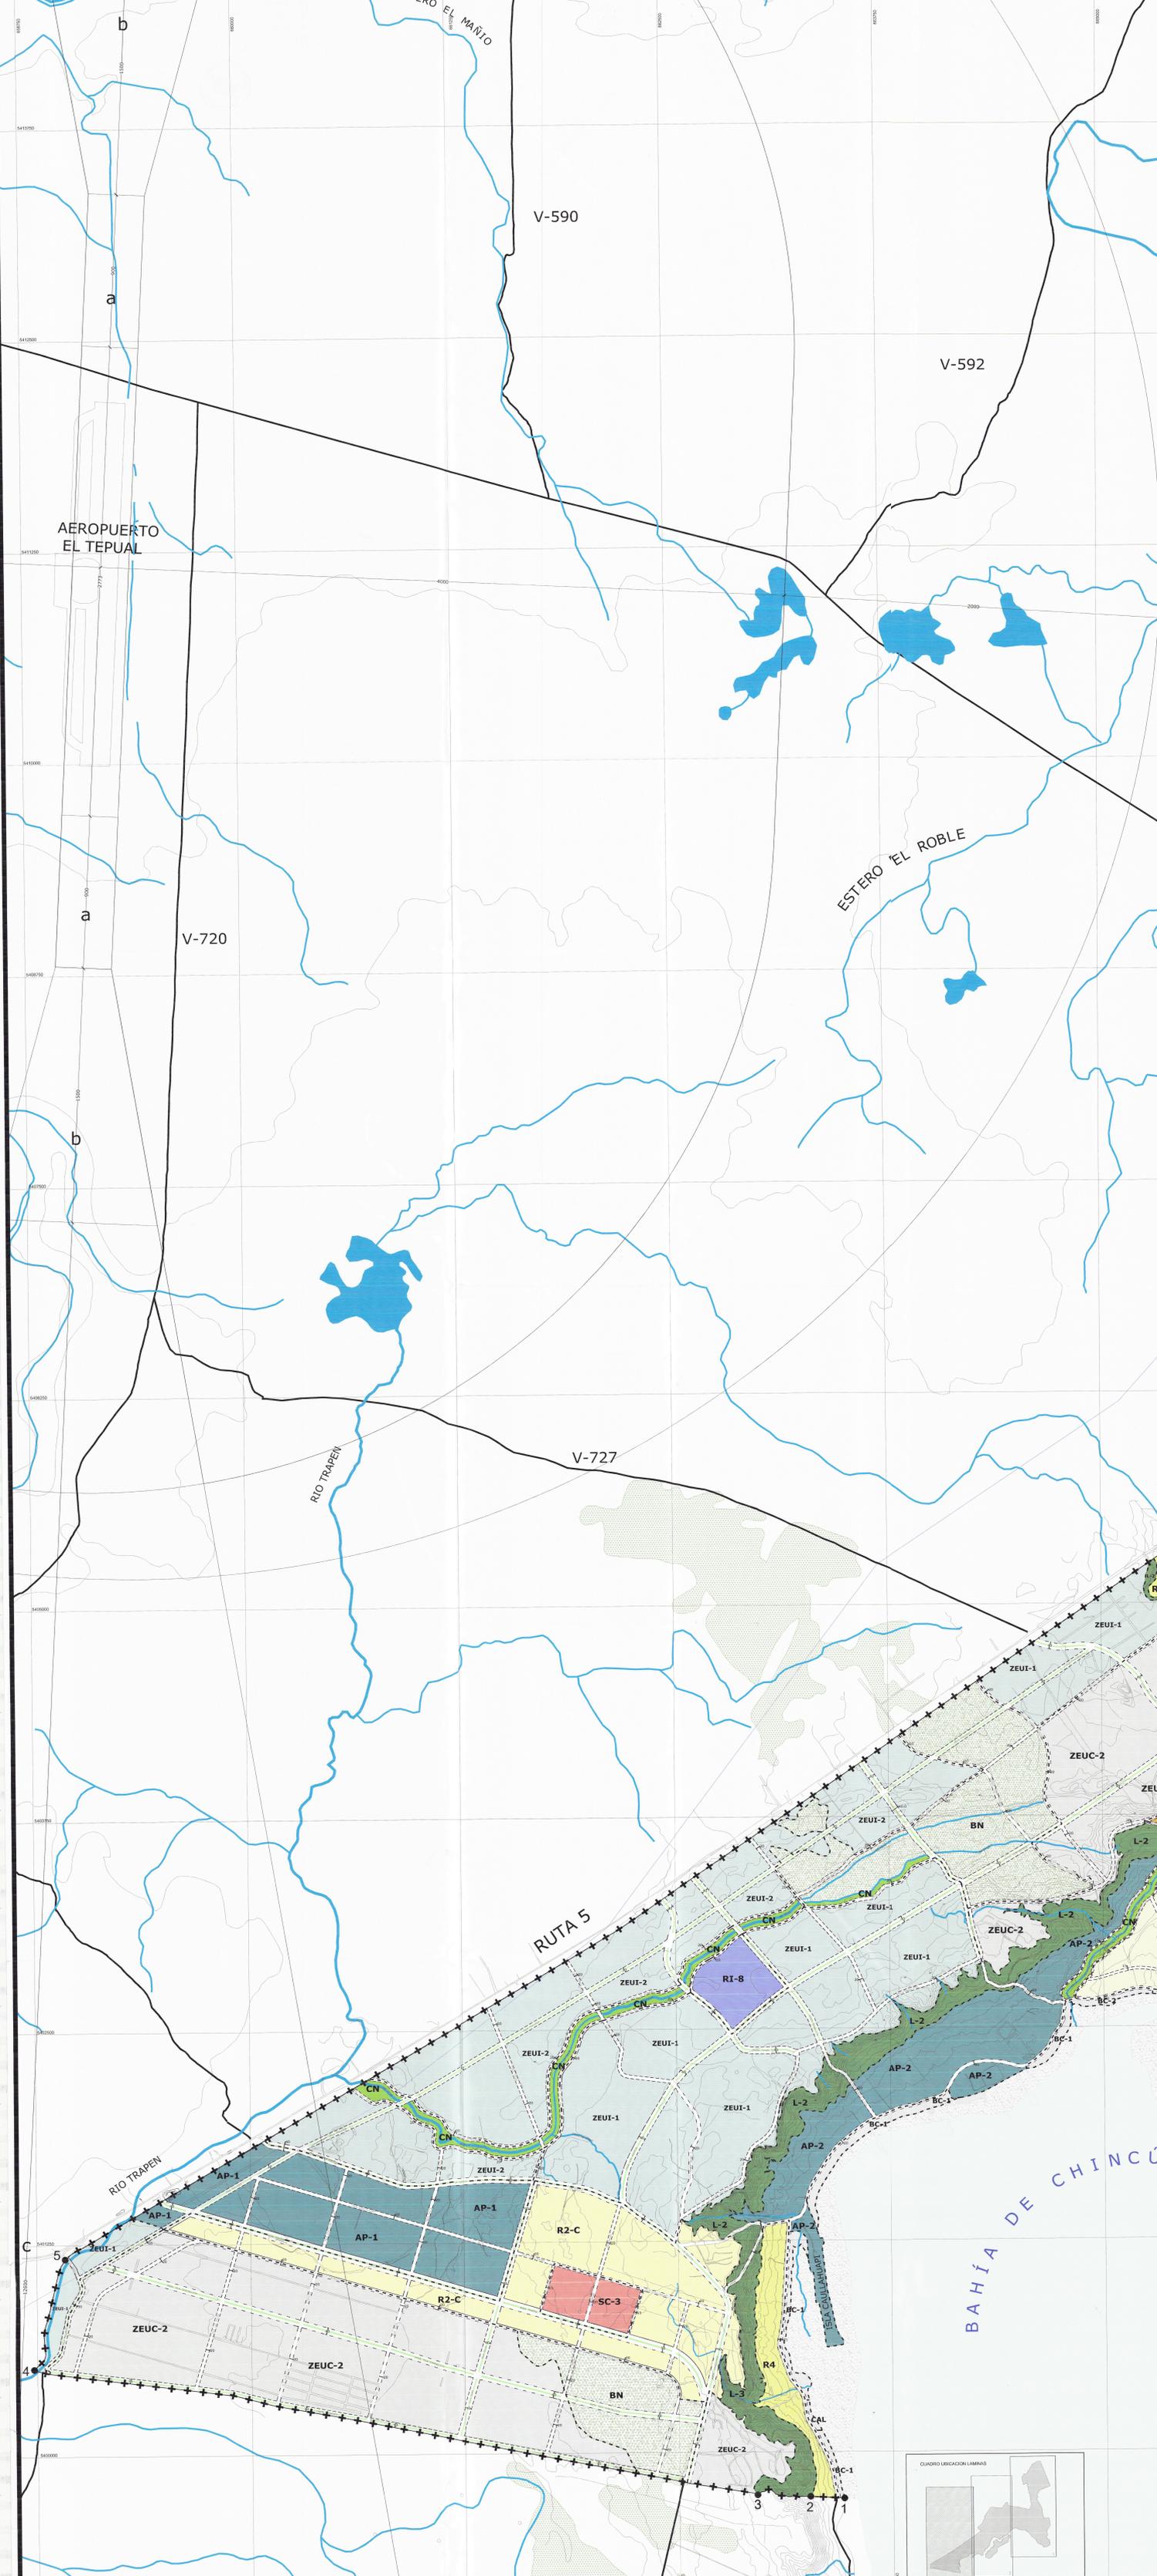

PLANO CODIGO PRC-PMO - C-03

ESCALA 1:7500

CARTOGRAFIA

SISTEMA DE INFORMACIÓN GEOGRÁFICA SECRETARÍA COMUNAL DE PLANEACIÓN MUNICIPAL DE PUERTO MONTT PUERTO MONTT 2009